

SAVIO®


436
PALERMO

BS.AS
ARG

PLANTAS

SUBSUELO

SAVIO®

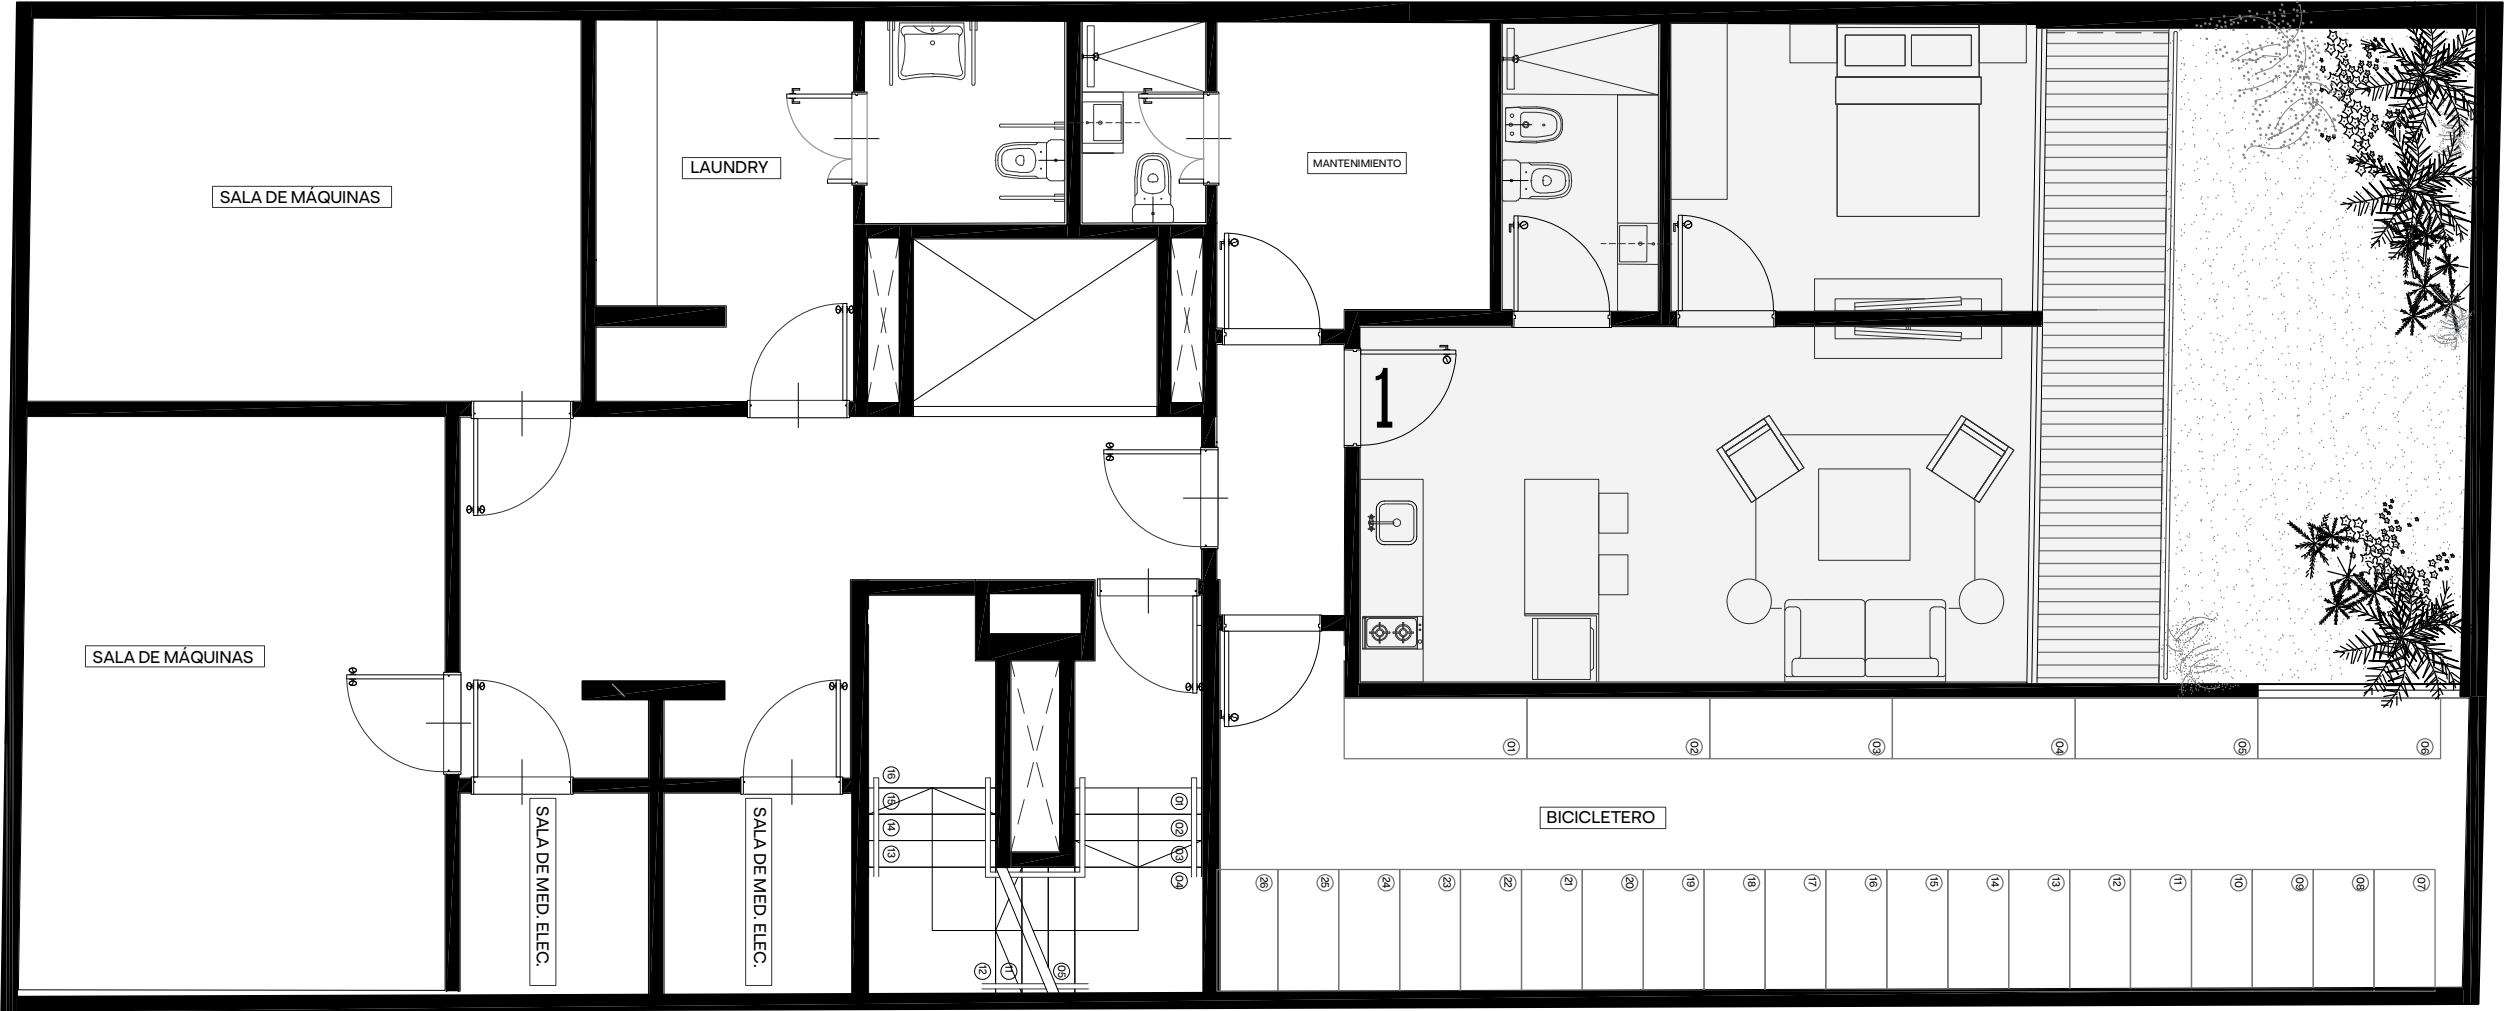

Savio 436 | Palermo | Buenos Aires

SS01. 2 AMB

Cubiertos	42
Semi cubiertos	8
TOTAL	50



LAUNDRY

Área de lavandería con máquinas de última tecnología



BIKE RACK


Espacio designado para el guardado de bicicletas, garantizando comodidad y seguridad.

Las medidas, superficies y proporciones expresadas son de caracter meramente orientativo y no constituyen parte de un documento legal. las definitivas surgiran de los planos de subdivisión. Las imágenes empleadas en esta carpeta son solo de carácter ilustrativo.

CRAYÓN®

PLANTA BAJA

SAVIO®

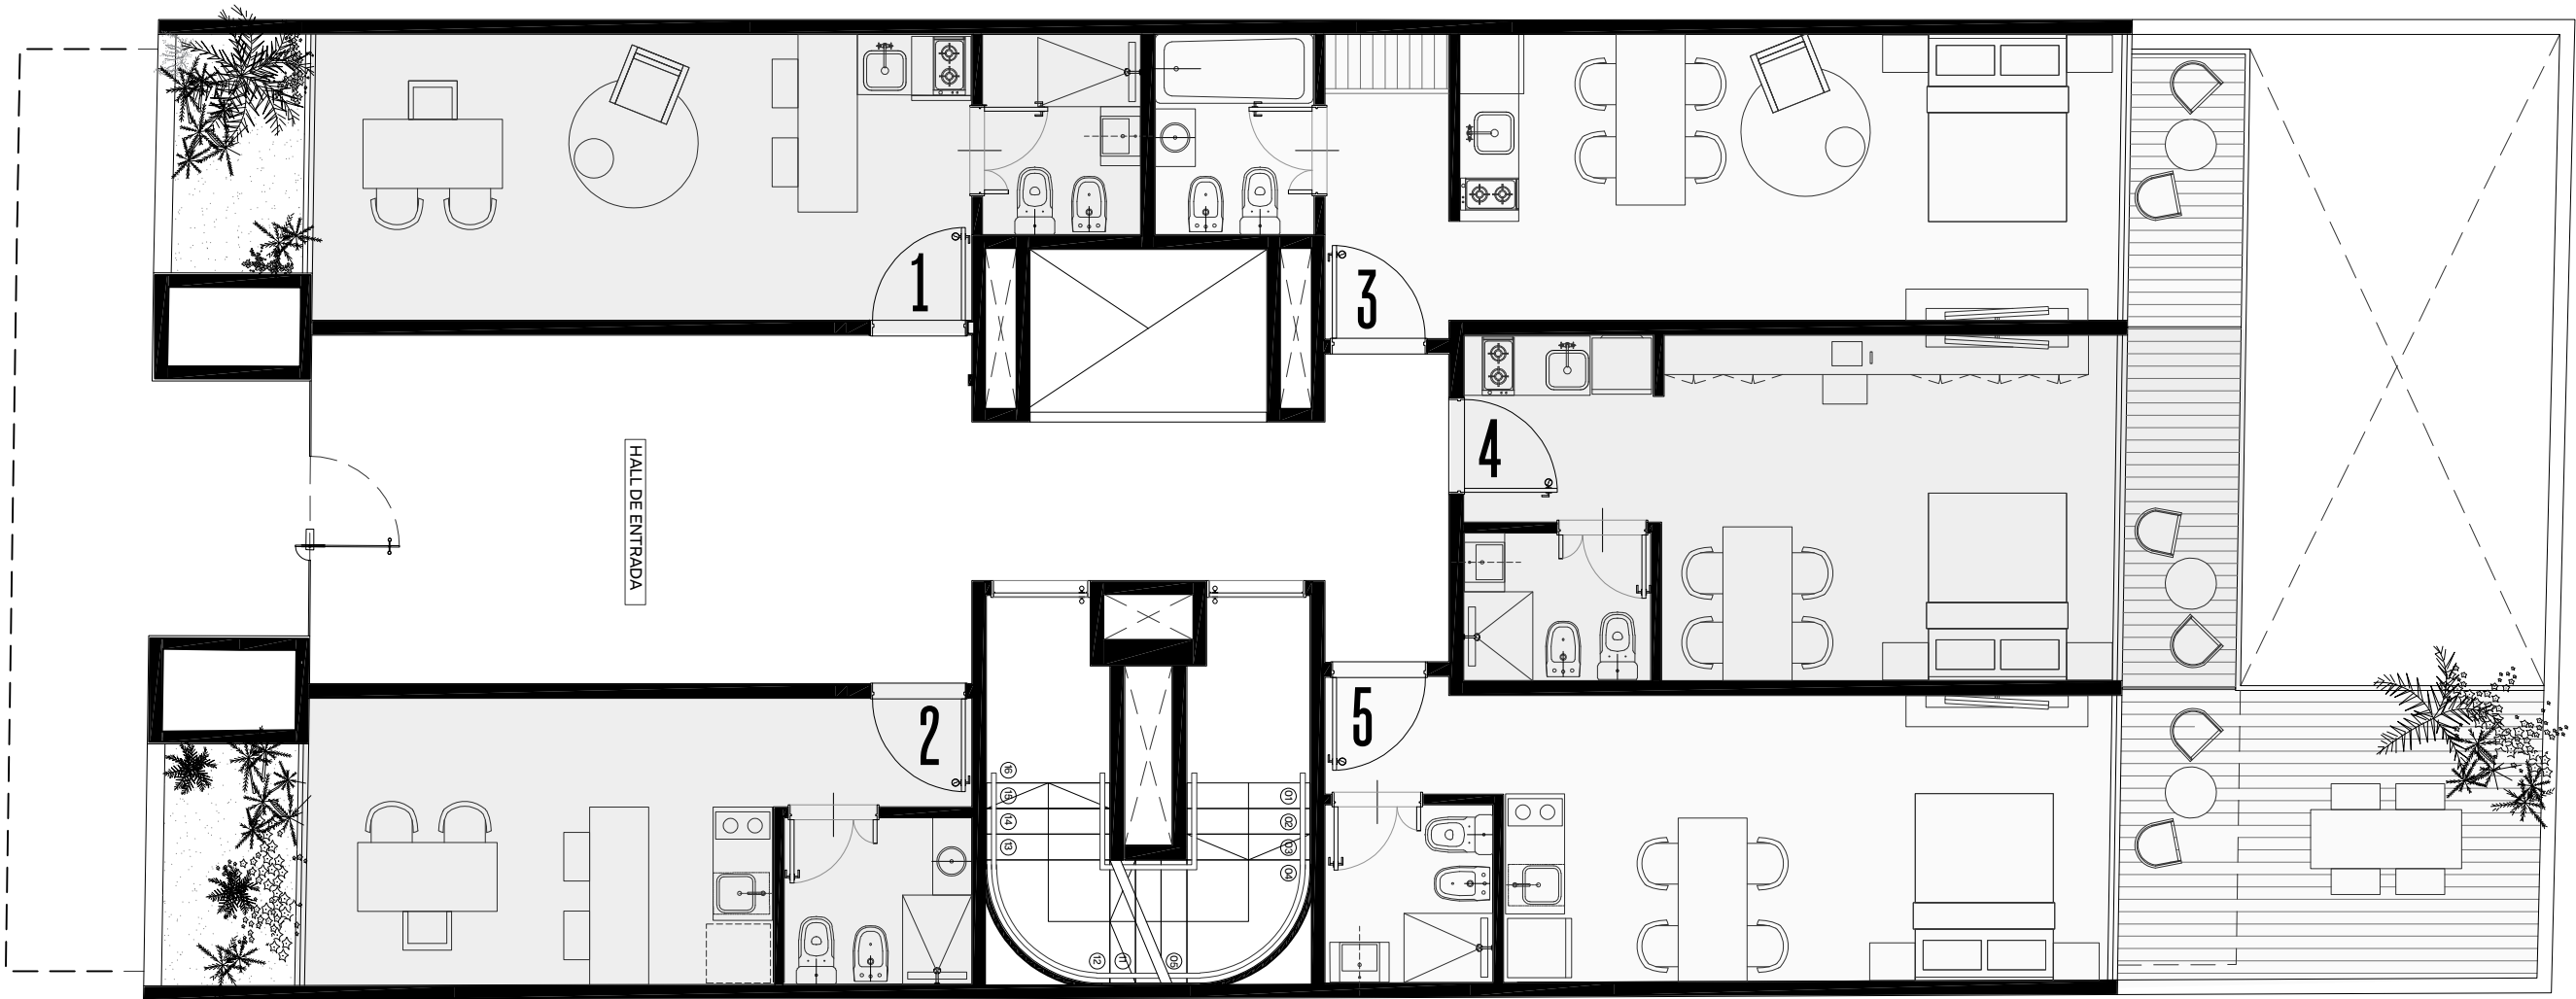

PB01. 1 AMB	
Cubiertos	24
Semi cubiertos	-
TOTAL	24

PB02. 1 AMB	
Cubiertos	20
Semi cubiertos	-
TOTAL	20

PB03. 1 AMB	
Cubiertos	29
Semi cubiertos	3.5
TOTAL	32.5

PB04. 1 AMB	
Cubiertos	24
Semi cubiertos	4,5
TOTAL	28,5

PB05. 1 AMB	
Cubiertos	25
Semi cubiertos	3,5
Descubiertos	9,5
TOTAL	38




SEGURIDAD 24 hs.
Contamos con un sistema de seguridad y monitoreo las 24 horas

Las medidas, superficies y proporciones expresadas son de caracter meramente orientativo y no constituyen parte de un documento legal. las definitivas surgiran de los planos de subdivisión. Las imágenes empleadas en esta carpeta son solo de carácter ilustrativo.

CRAYÓN®

PISO 1º AL 10º

SAVIO®

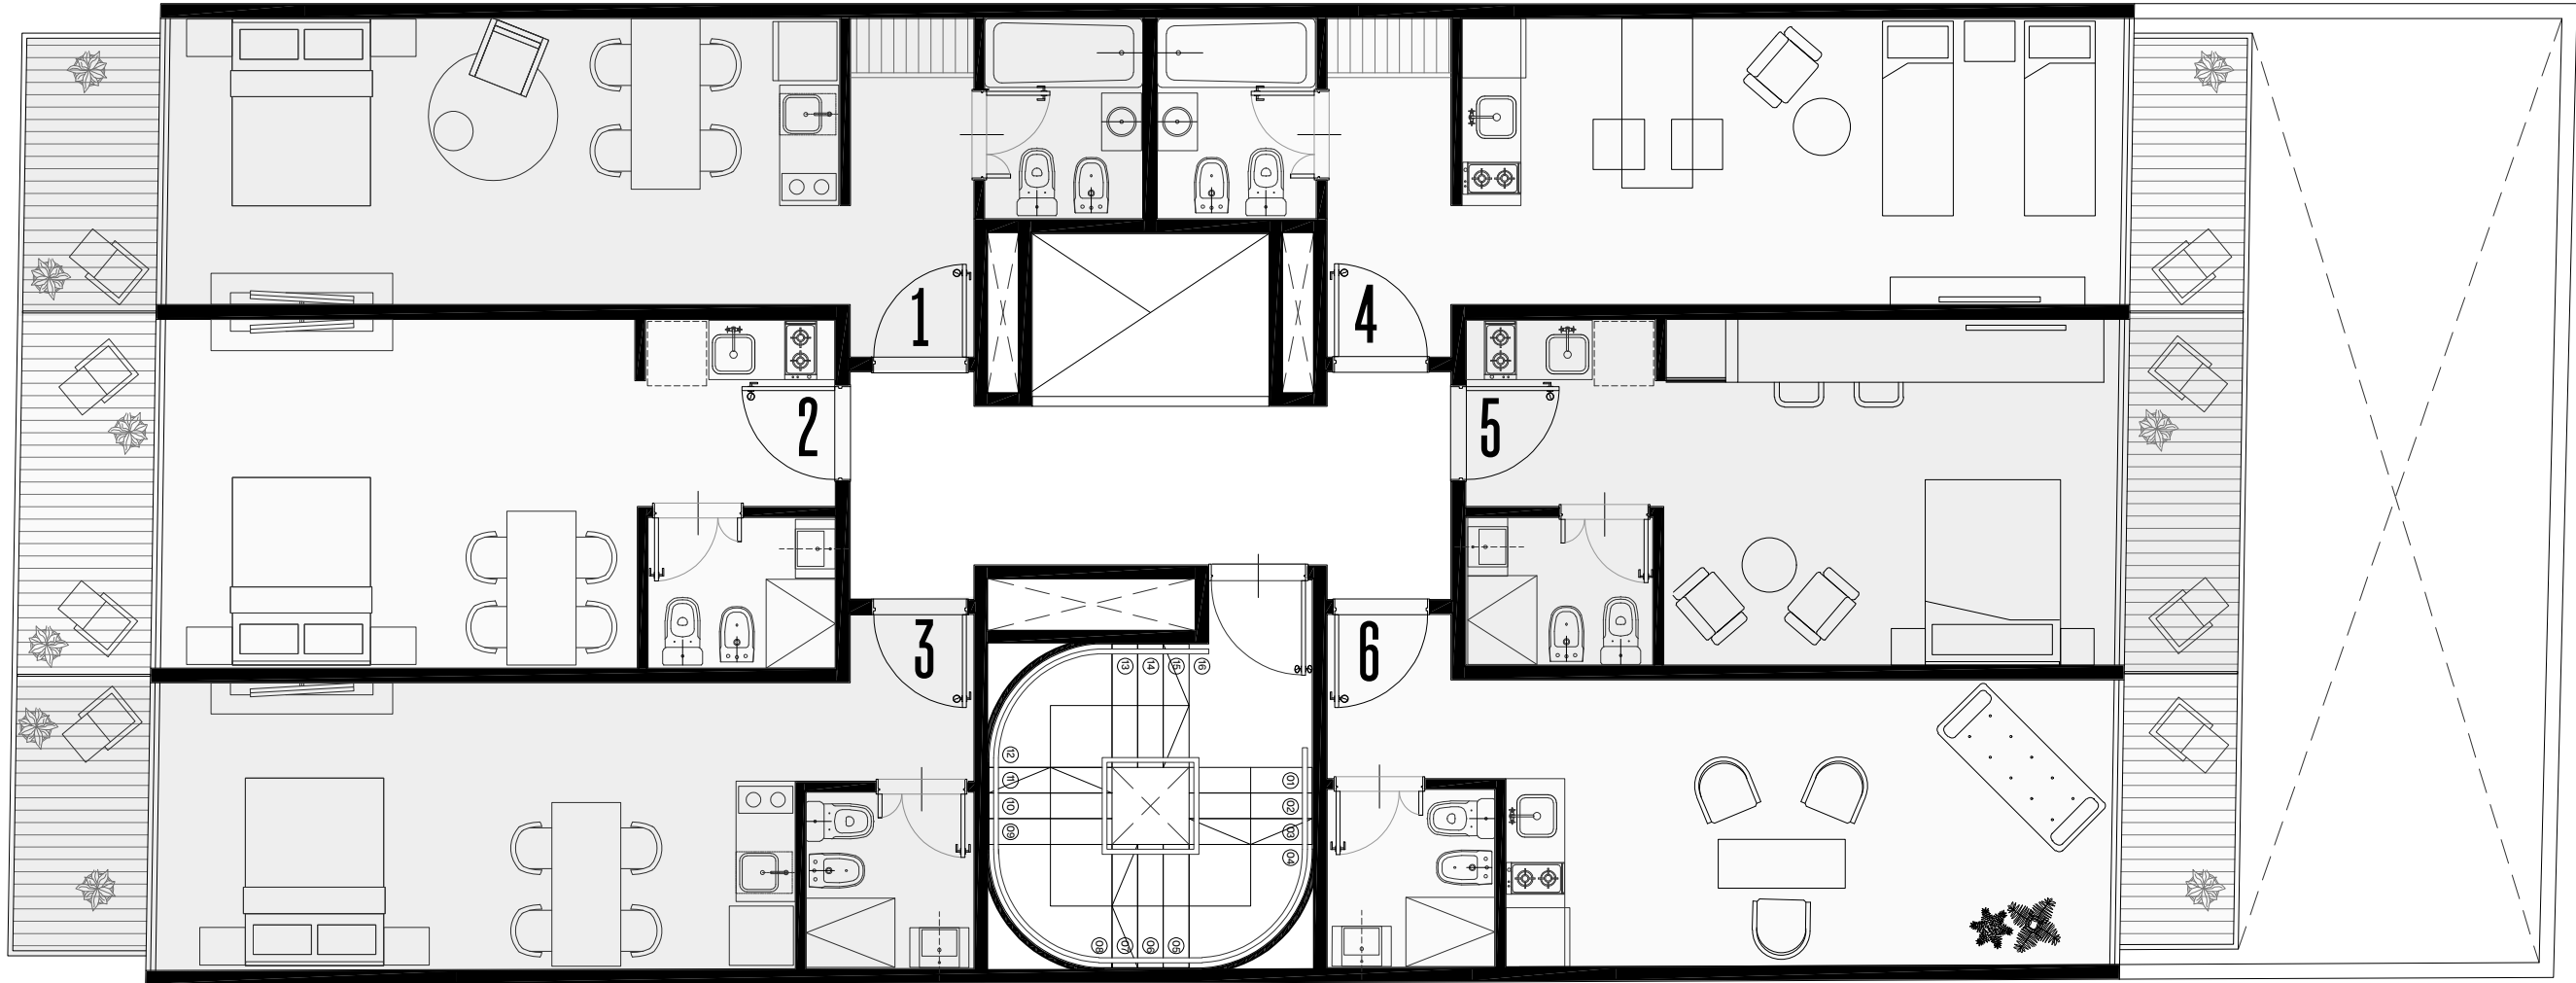

Savio 436 | Palermo | Buenos Aires

101-1001 1 AMB

Cubiertos	29
Semi cubiertos	4,5
TOTAL	33,5

102-1002 1 AMB

Cubiertos	25
Semi cubiertos	5,5
TOTAL	30,5

103-1003 1 AMB

Cubiertos	26
Semi cubiertos	4,5
TOTAL	30,5

104-1004 1 AMB

Cubiertos	29
Semi cubiertos	3,5
TOTAL	32,5

105-1005 1 AMB

Cubiertos	24
Semi cubiertos	4,5
TOTAL	28,5


106-1006 1 AMB

Cubiertos	25
Semi cubiertos	3,5
TOTAL	28,5

Las medidas, superficies y proporciones expresadas son de caracter meramente orientativo y no constituyen parte de un documento legal. las definitivas surgiran de los planos de subdivisión. Las imágenes empleadas en esta carpeta son solo de carácter ilustrativo.

PISO 11º

SAVIO®

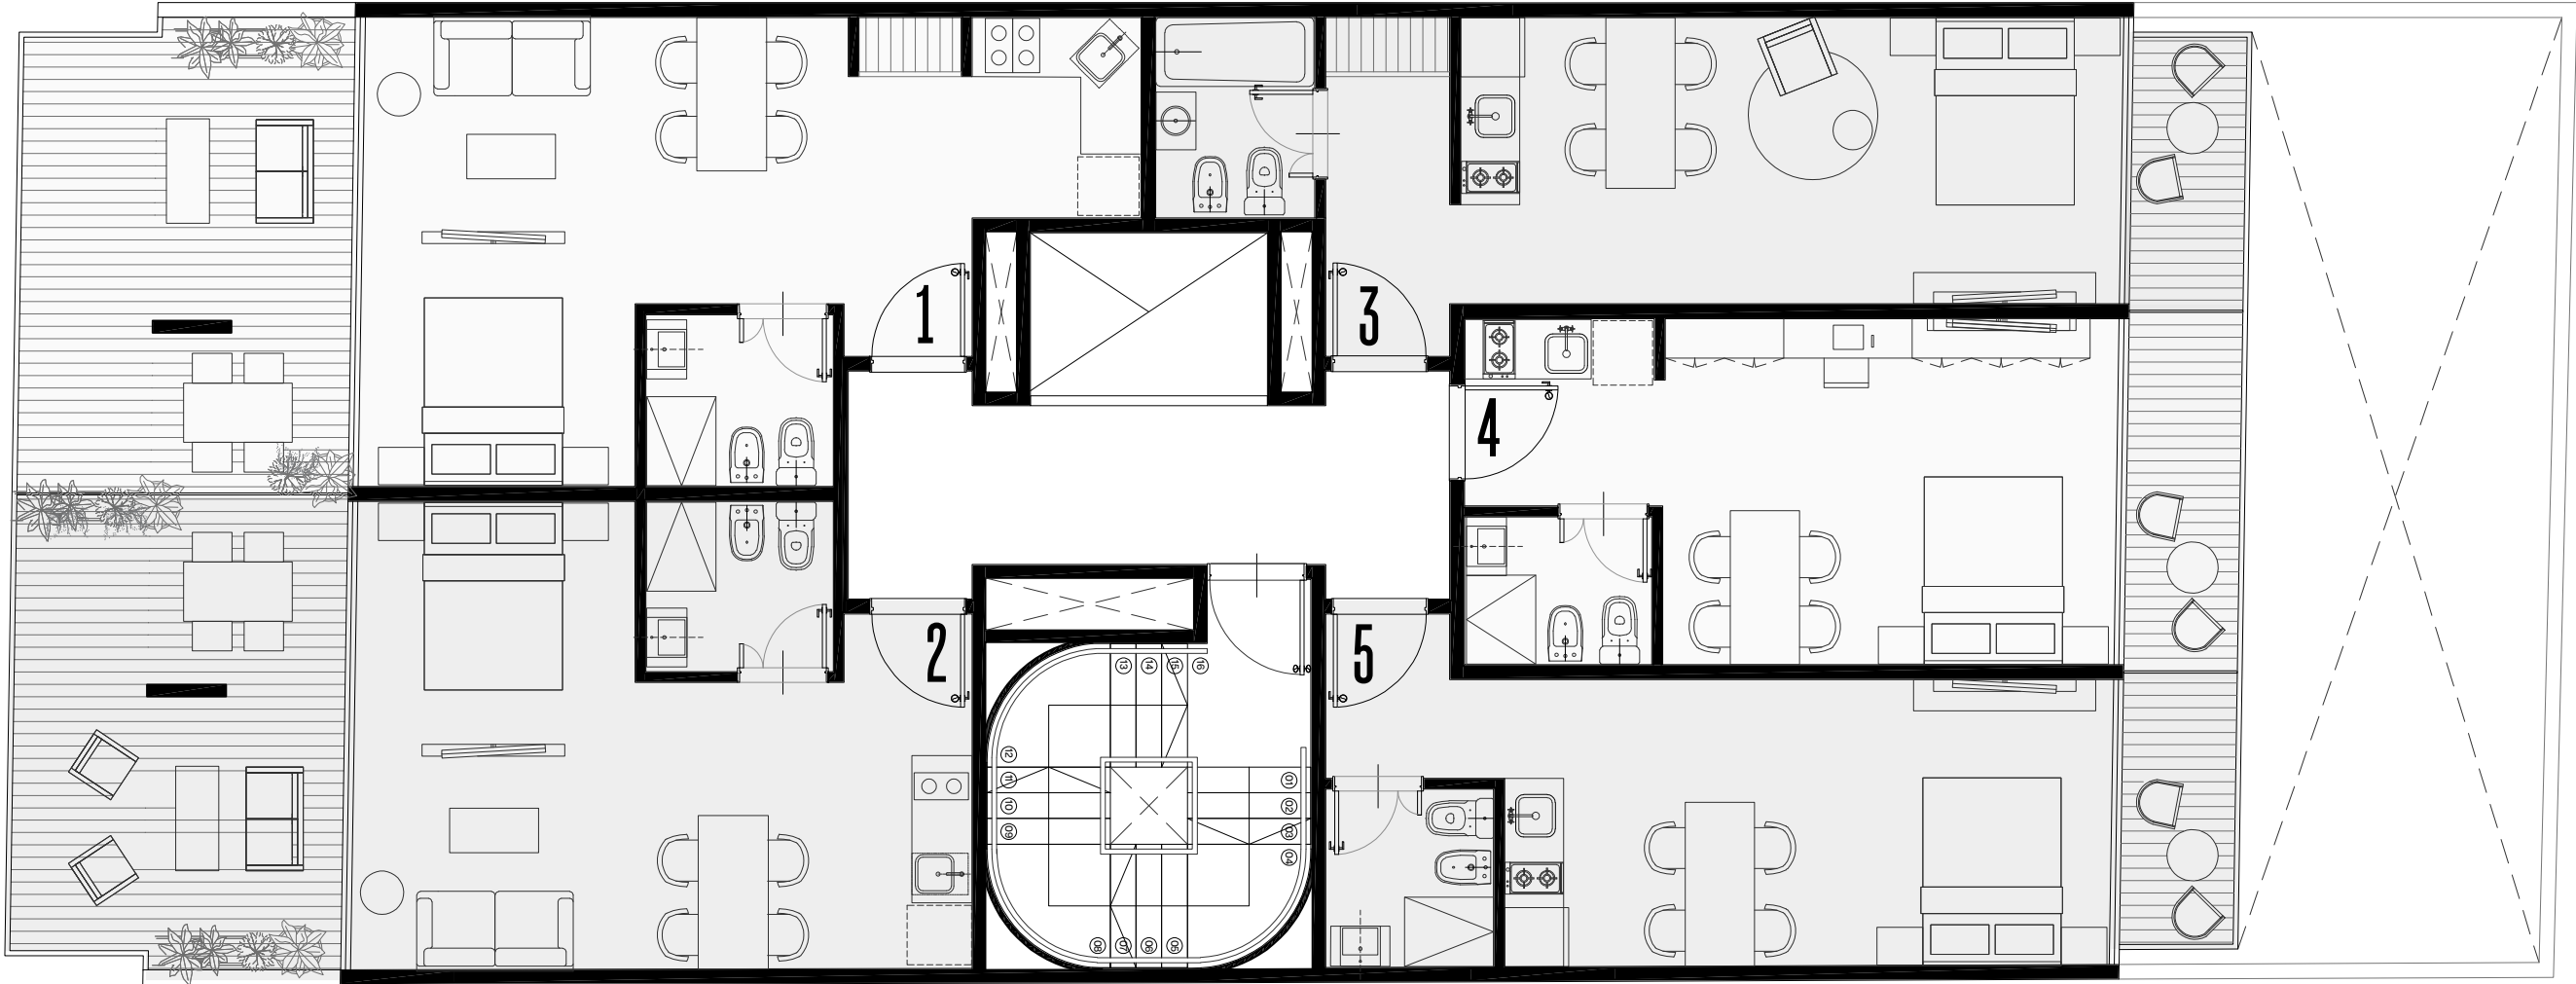

1101. 1 1/2 AMB

Cubiertos	33
Descubiertos	17
TOTAL	50

1102. 1 1/2 AMB

Cubiertos	29
Descubiertos	17
TOTAL	46

1103. 1 AMB

Cubiertos	29
Descubiertos	3,5
TOTAL	32,5

1104. 1 AMB

Cubiertos	24
Descubiertos	4,5
TOTAL	28,5


1105. 1 AMB

Cubiertos	25
Descubiertos	3,5
TOTAL	28,5

Las medidas, superficies y proporciones expresadas son de caracter meramente orientativo y no constituyen parte de un documento legal. las definitivas surgiran de los planos de subdivisión. Las imágenes empleadas en esta carpeta son solo de carácter ilustrativo.

PISO 12º

SAVIO®

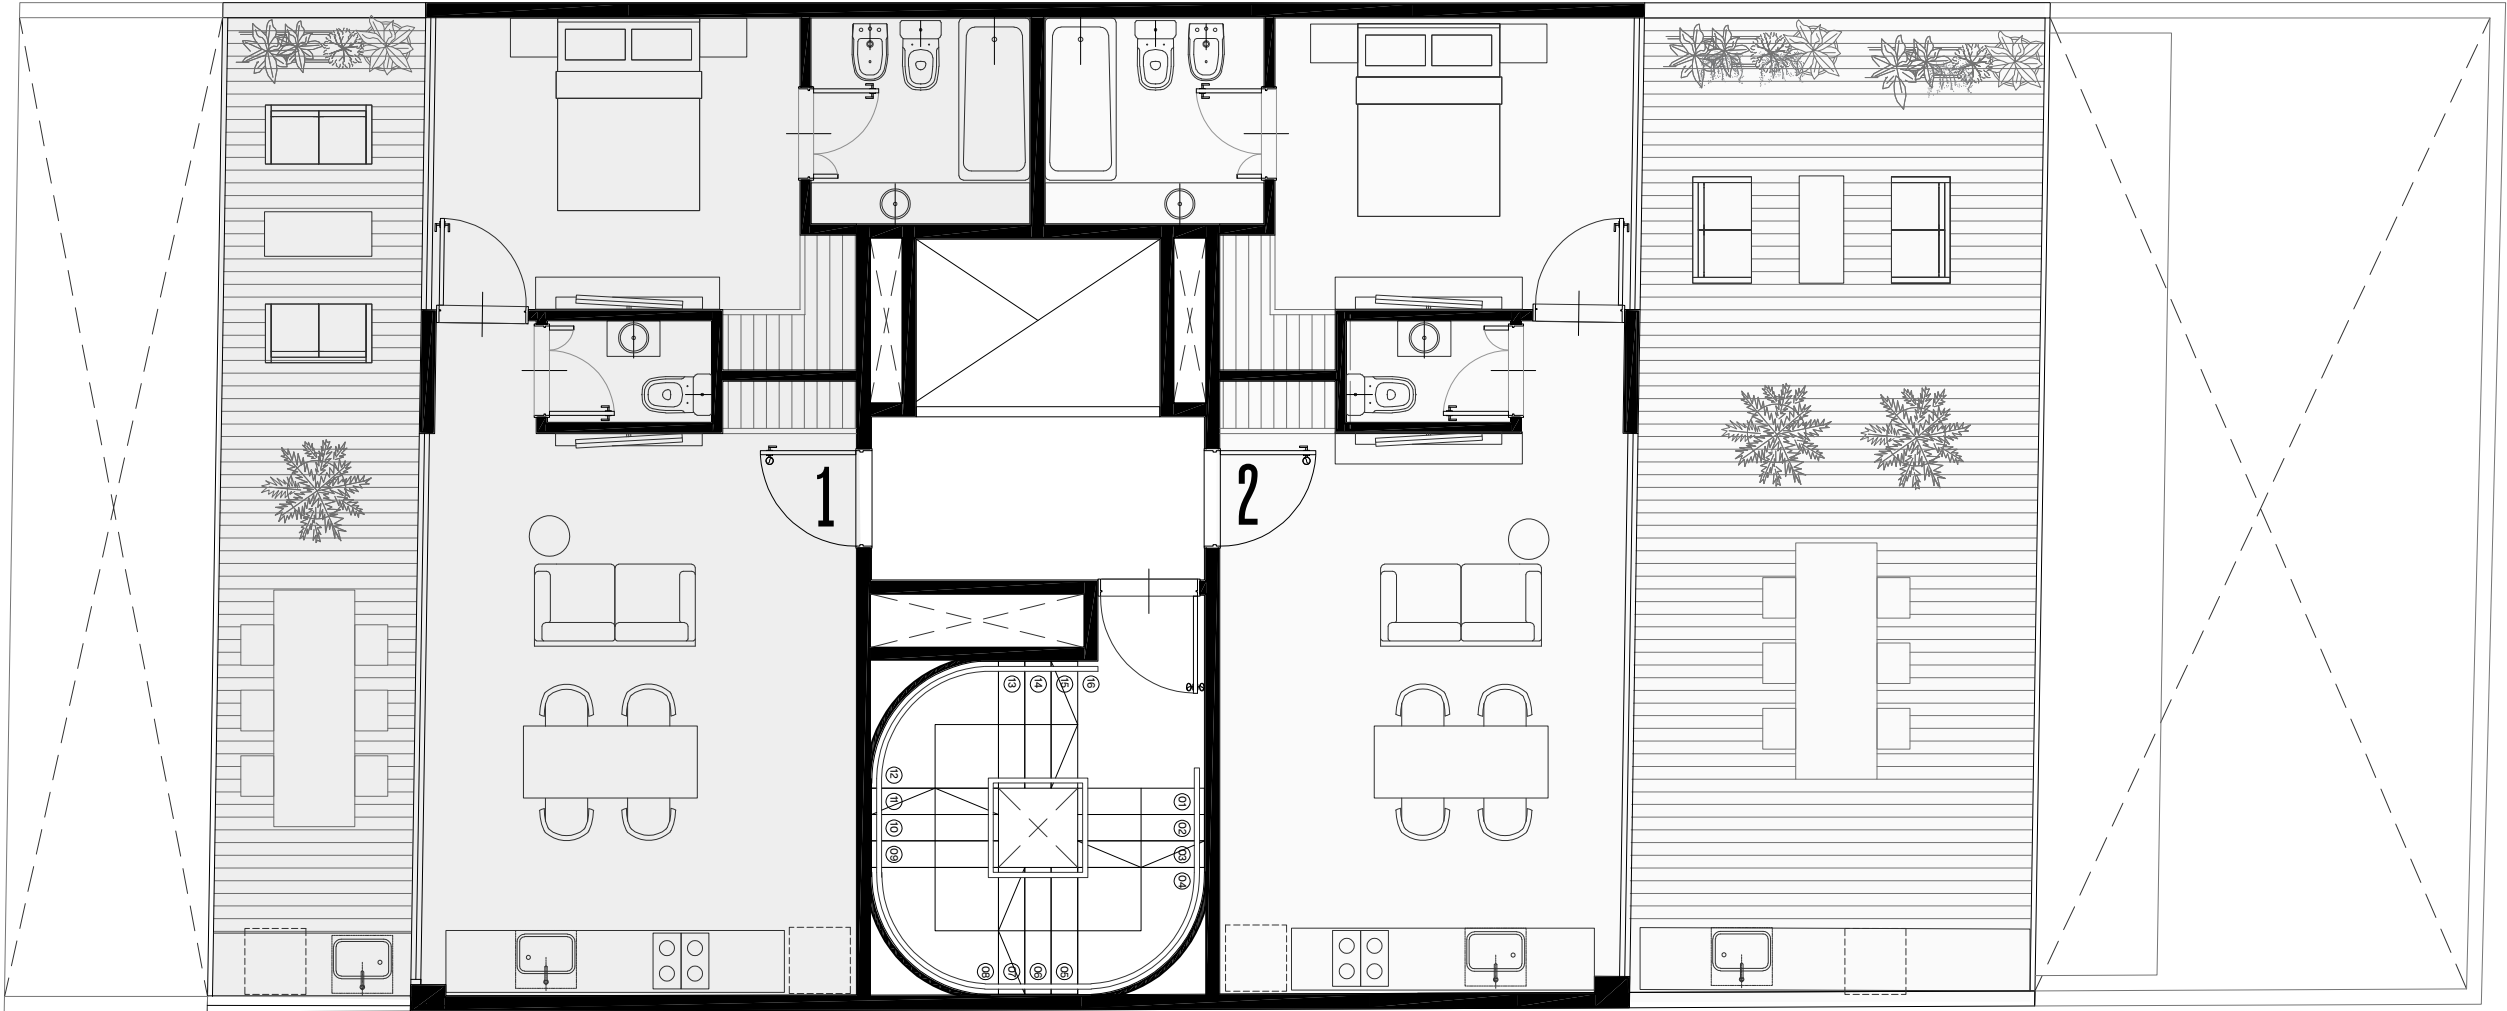


1201. 2 AMB

Cubiertos	46
Semi cubiertos	20
TOTAL	66

1202. 2 AMB

Cubiertos	44
Semi cubiertos	39
TOTAL	83

Las medidas, superficies y proporciones expresadas son de caracter meramente orientativo y no constituyen parte de un documento legal. las definitivas surgiran de los planos de subdivisión. Las imágenes empleadas en esta carpeta son solo de carácter ilustrativo.

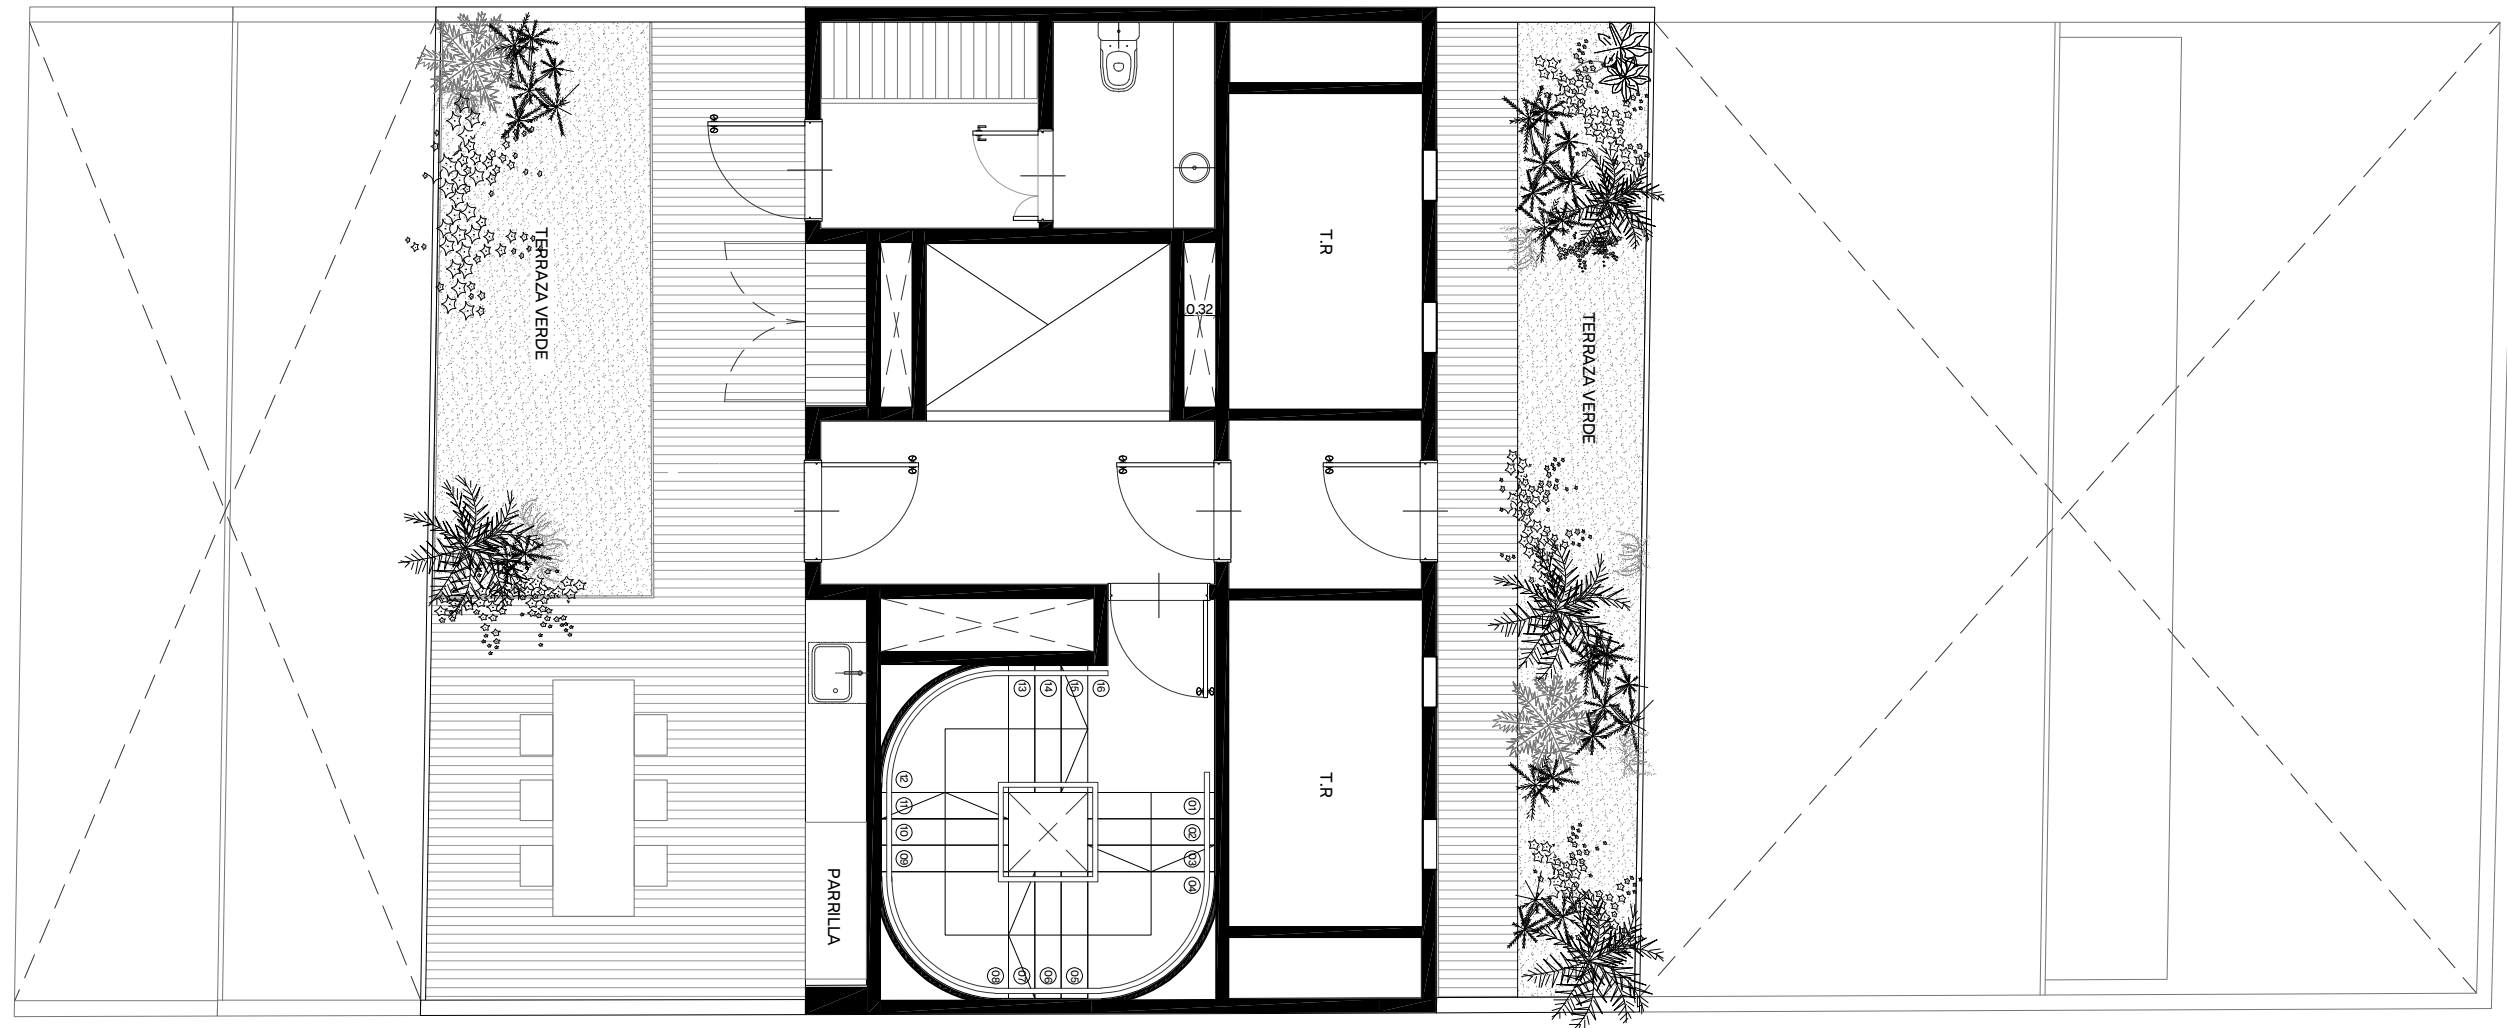

SECTOR PARRILLAS

Con área de estar, mesa, cocina, parrilla, y terraza exterior



TERRAZA VERDE

Vistas abiertas, entorno natural y aire libre.

SAVIO®

436
PALERMO

BS.AS
ARG

CRAYÓN®
DESARROLLOS
URBANOS

DESARROLLO / CRAYON DESARROLLOS
T. 41234 7893 / INFO@CRAYONDESARROLLOS.COM.AR
CRAYONDESARROLLOS.COM.AR

SAVIO 436 / PALERMO BUENOS AIRES
SAVIO436.COM

OSCAR FUENTES
ARQUITECTOS

PROYECTO Y DIRECCION / OSCAR FUENTES
T. 4811 1027/2035
OSCARFUENTESARQUITECTOS.COM